

DEPARTEMENT DE LA SEINE-ET-MARNE

**Commune de
VAUDOY-EN-BRIE**

Plan Local d'Urbanisme

**Document graphique n°2.2-A
Plan de zonage avant modification**

Echelle : 1 / 2000e


Vu pour être annexé
à l'arrêté du :

Cachet et Signature
du Maire :

prescrivant l'enquête publique
de la modification du
Plan Local d'Urbanisme



GEOGRAM sarl
16 rue Rayet Liénart - 51420 WITRY-LES-REIMS
Tél. : 03.26.50.36.86 - Fax : 03.26.50.36.80
bureau.etudes@geogram.fr

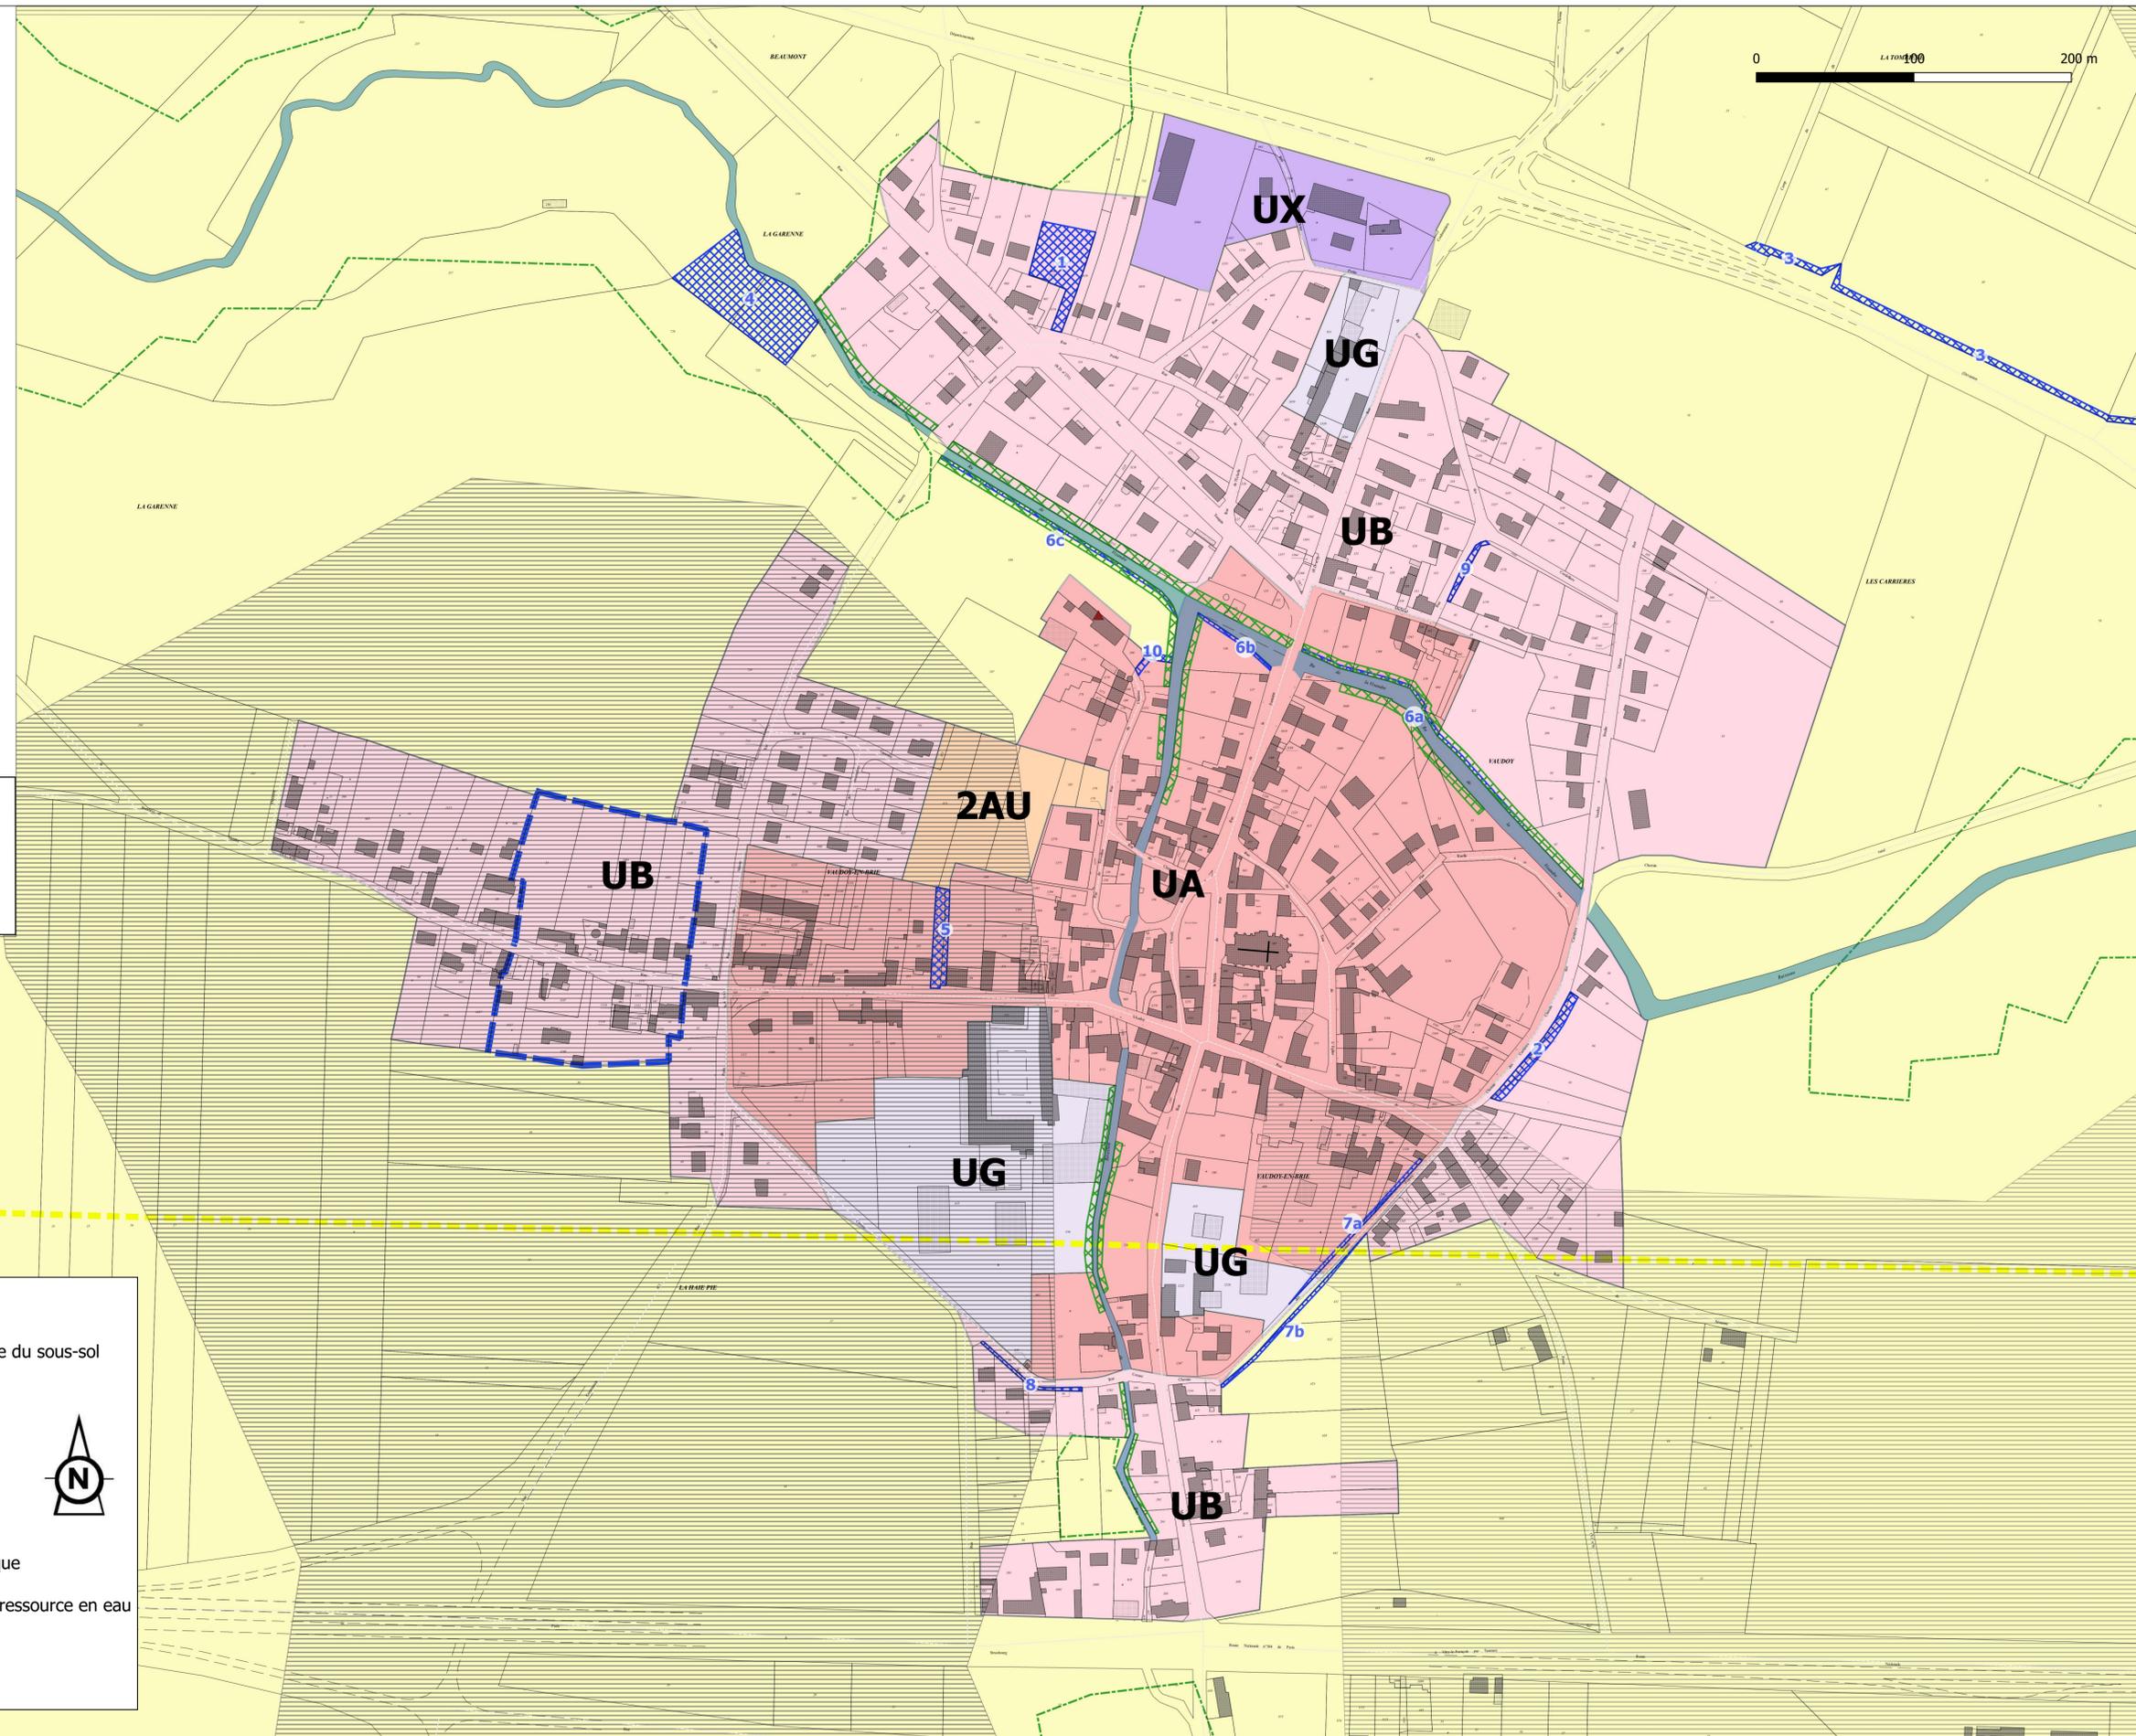

LISTE DES EMPLACEMENTS RESERVES

N° sur le plan	Destination	Collectivité
1	Aire de co-voiturage et de stationnement pour les usagers des transports collectifs	Commune
2	Elargissement de voirie pour réalisation de parking	Commune
3	Chemin pour la circulation des engins agricoles	Commune
4	Station d'épuration	Commune
5	Voie de désenclavement de la zone à urbaniser	Commune
6	Liaison douce sur les berges de la Visandre	Commune
7	Elargissement chemin des grands fossés	Commune
8	Elargissement Rue Creuse	Commune
9	Elargissement Rue Michaud	Commune
10	Déplacement canalisation assainissement	Commune

Limites communales	Bâtiments remarquables
UA - Zone urbaine correspondant au centre ancien	Secteur de richesse minérale du sous-sol
UB - Zone urbaine correspondant au développement contemporain	Coulée verte
UG - Zone urbaine, englobant les corps de ferme du village	Espaces Boisés Classés
UX - Zone urbaine dédiée à l'activité économique	Emplacement réservé
2AU - Zone à urbaniser sous réserve d'une modification du PLU	Secteur de nuisance
A - Zone Agricole	Secteur de corridor écologique
N - Zone Naturelle	Secteur de protection de la ressource en eau
NZH - Zone humide avérée	Risque argile
	Risque technologique

