

DEPARTEMENT DE LA SEINE-ET-MARNE

**Commune de  
VAUDOY-EN-BRIE**

**Plan Local d'Urbanisme**

**Document graphique n°2.2-B  
Plan de zonage après modification**

Echelle : 1 / 2000e



Vu pour être annexé  
à l'arrêté du :

Cachet et Signature  
du Maire :

prescrivant l'enquête publique  
de la modification du  
Plan Local d'Urbanisme



**GEOGRAM sarl**  
16 rue Rayet Liénart - 51420 WITRY-LES-REIMS  
Tél. : 03.26.50.36.86 - Fax : 03.26.50.36.80  
bureau.etudes@geogram.fr

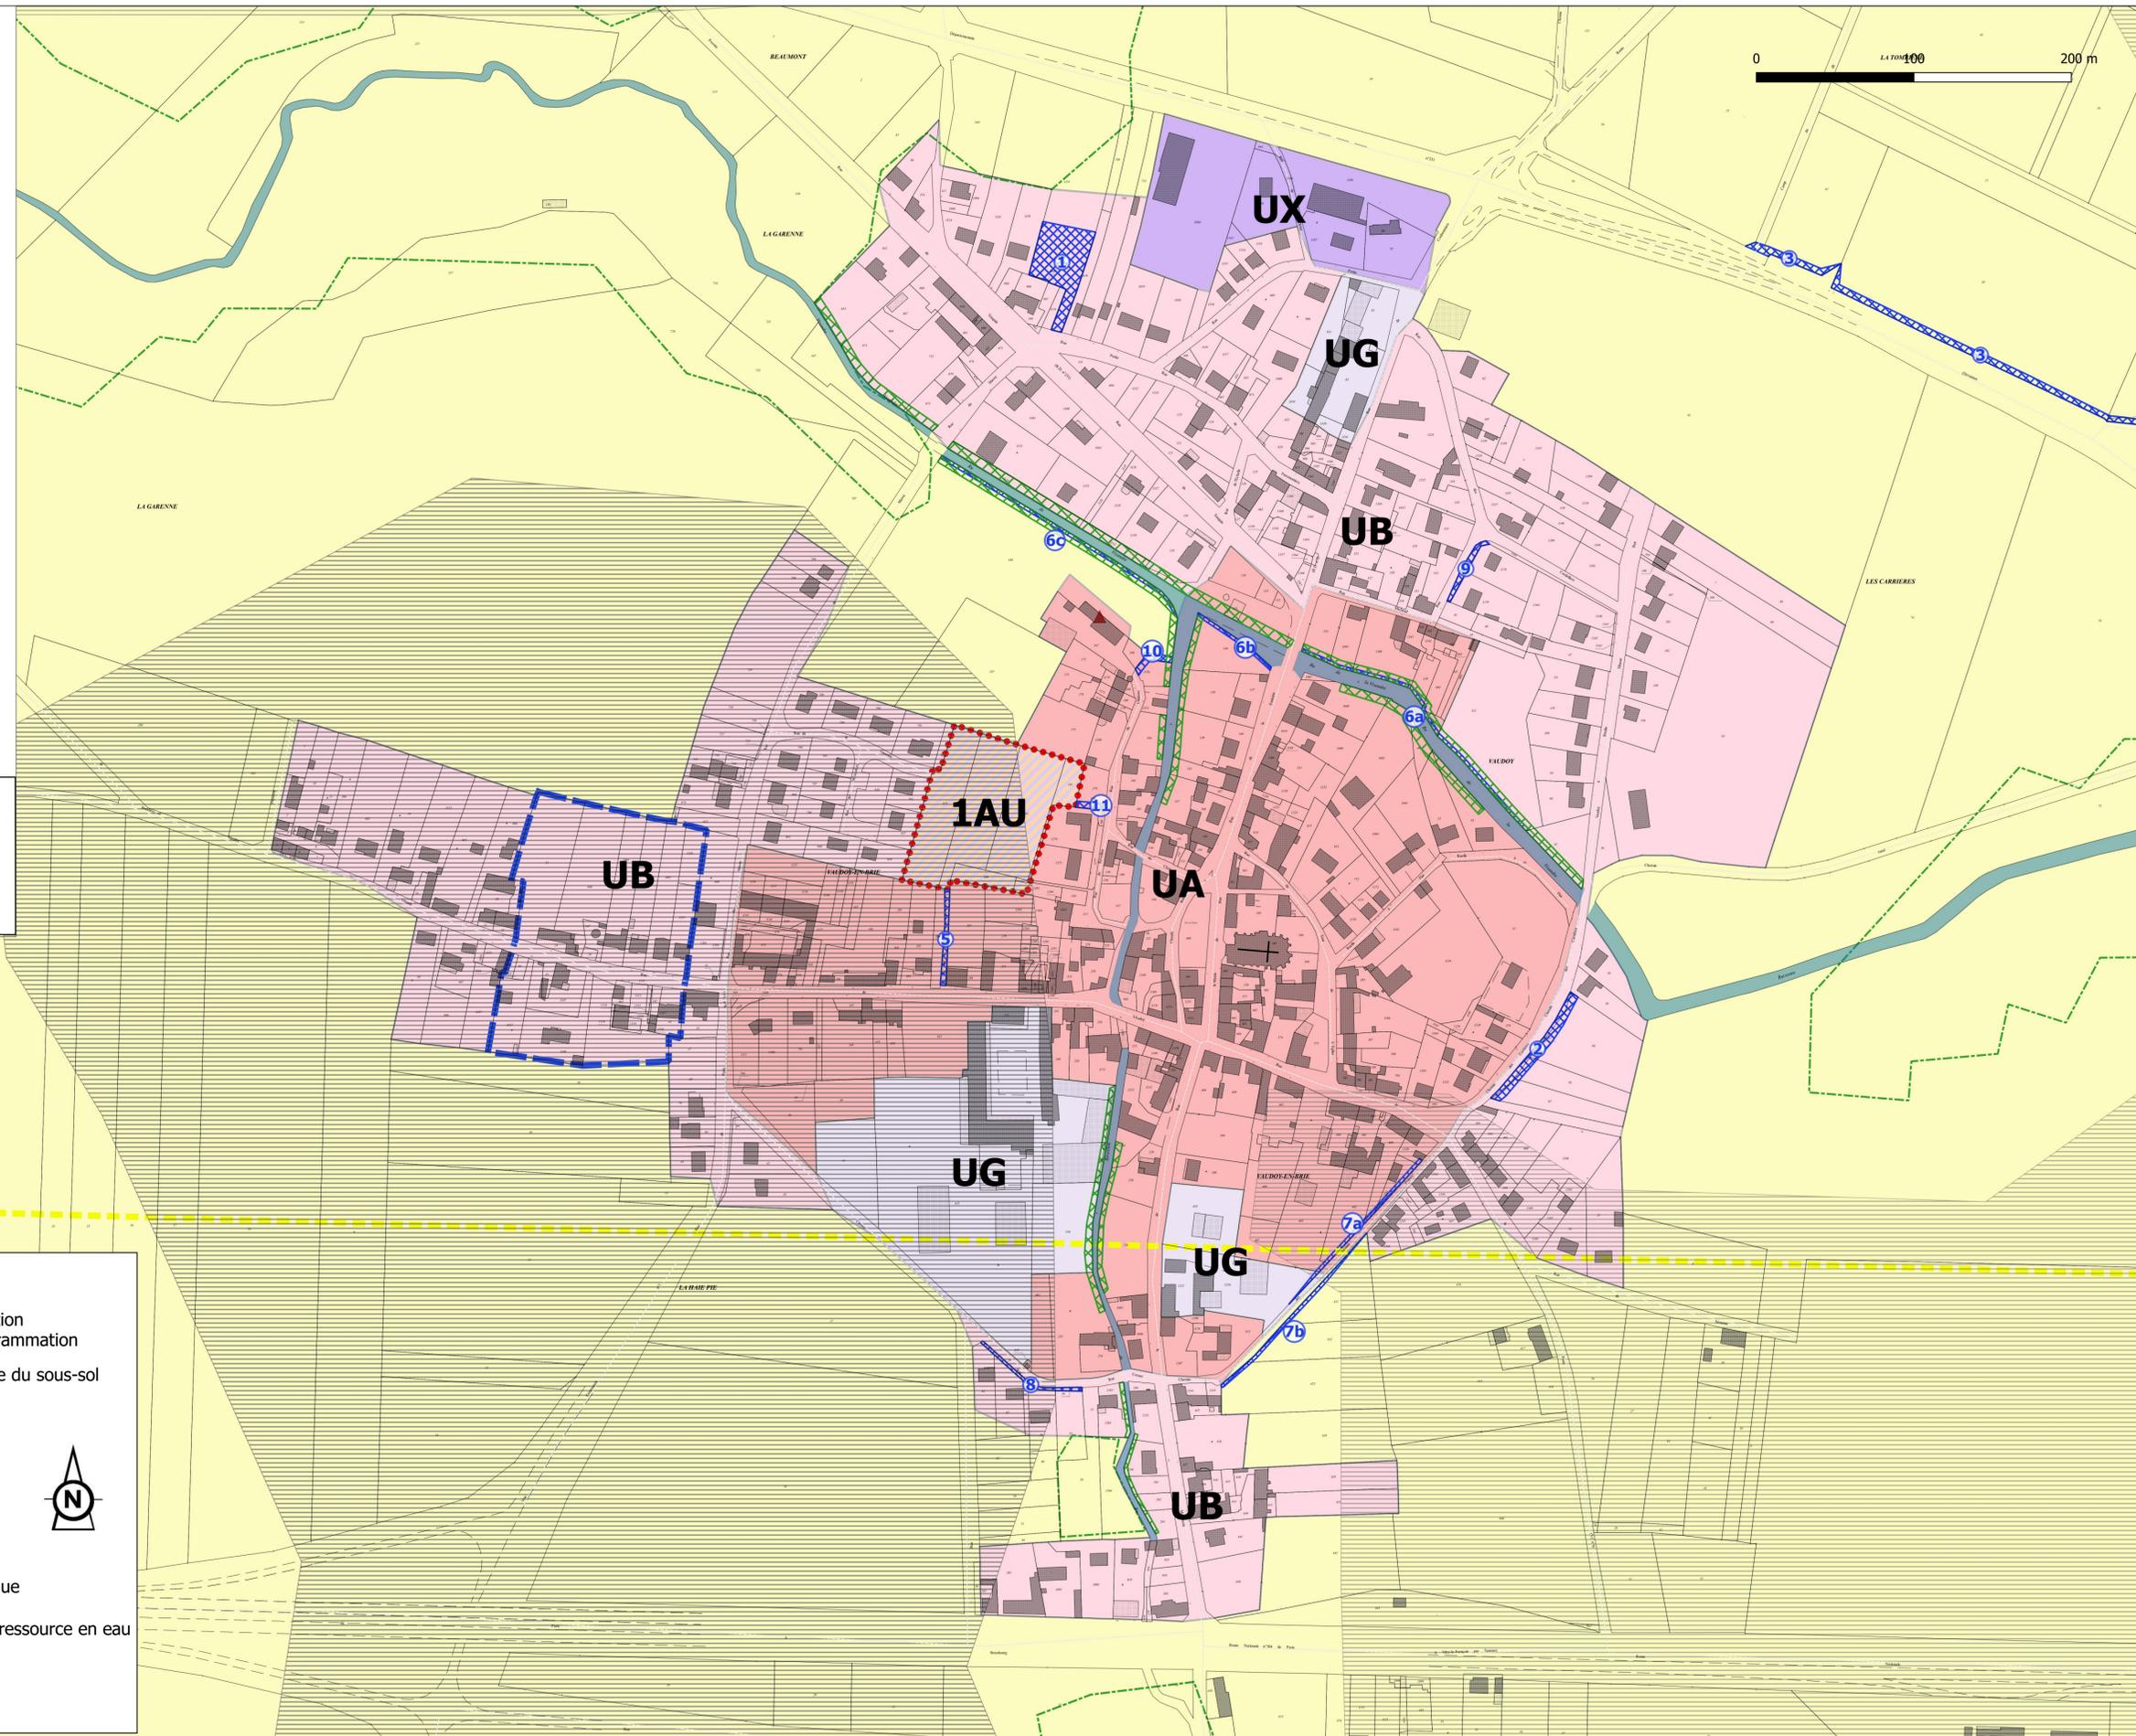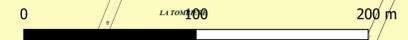

**LISTE DES EMPLACEMENTS RESERVES**

N° sur le plan	Destination	Collectivité
1	Aire de co-voiturage et de stationnement pour les usagers des transports collectifs	Commune
2	Elargissement de voirie pour réalisation de parking	Commune
3	Chemin pour la circulation des engins agricoles	Commune
5	<b>Liaison douce</b>	<b>Commune</b>
6	Liaison douce sur les berges de la Visandre	Commune
7	Elargissement chemin des grands fossés	Commune
8	Elargissement Rue Creuse	Commune
9	Elargissement Rue Michaud	Commune
10	Déplacement canalisation assainissement	Commune
11	<b>Liaison douce vers la Rue du Château</b>	<b>Commune</b>

Limites communales	Bâtiments remarquables
UA - Zone urbaine correspondant au centre ancien	Périmètre soumis à Orientation d'Aménagement et de Programmation
UB - Zone urbaine correspondant au développement contemporain	Secteur de richesse minérale du sous-sol
UG - Zone urbaine, englobant les corps de ferme du village	Coulée verte
UX - Zone urbaine dédiée à l'activité économique	Espaces Boisés Classés
1AU - Zone à urbaniser	Emplacement réservé
2AU - Zone à urbaniser sous réserve d'une modification du PLU	Secteur de nuisance
A - Zone Agricole	Secteur de corridor écologique
N - Zone Naturelle	Secteur de protection de la ressource en eau
NZH - Zone humide avérée	Risque argile
	Risque technologique

