

DEPARTEMENT DE LA SEINE-ET-MARNE

**Commune de VAUDOY-EN-BRIE**


Révision allégée  
**Plan Local d'Urbanisme**

Document graphique n°4.2  
Plan de zonage après révision

Echelle : 1 / 5000e



**GEOGRAM sarl**  
16 rue Rayet Liénart - 51420 WITRY-LES-REIMS  
Tél. : 03.26.50.36.86 - Fax : 03.26.50.36.80  
bureau.etudes@geogram.fr

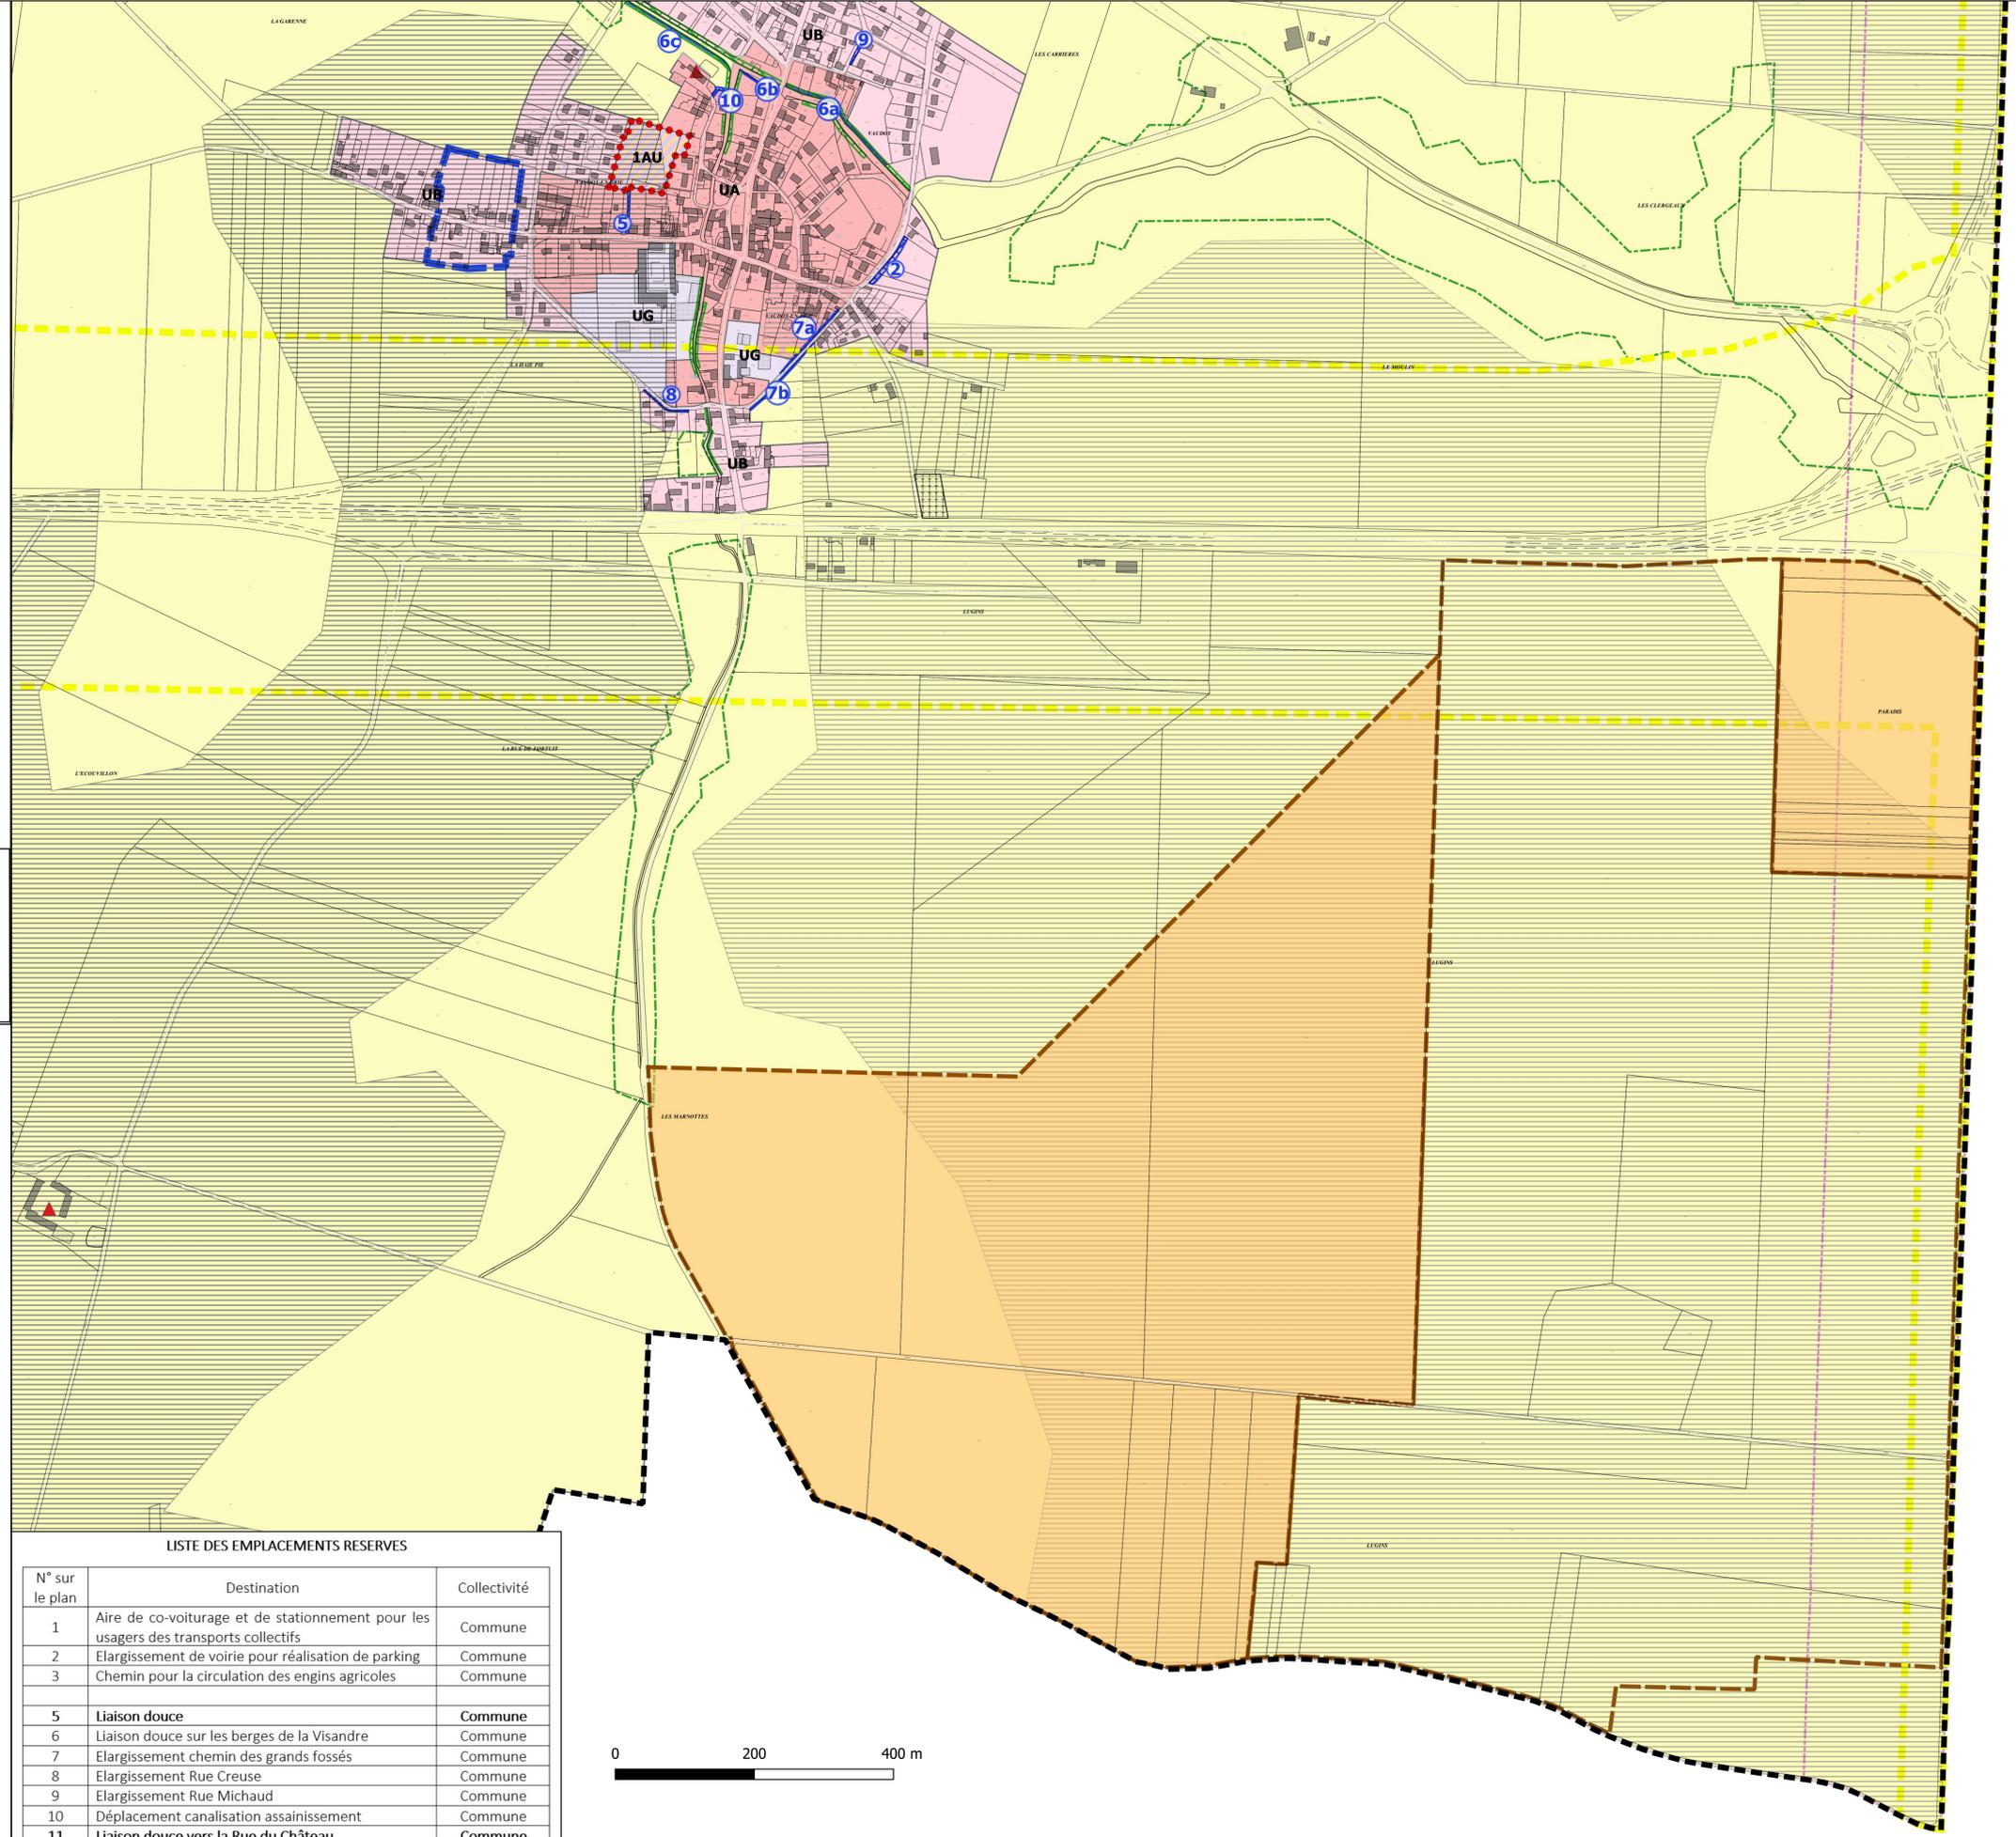

- Limites communales
- UA - Zone urbaine correspondant au centre ancien
- UB - Zone urbaine correspondant au développement contemporain
- UG - Zone urbaine, englobant les corps de ferme du village
- 1AU - Zone à urbaniser
- A - Zone Agricole
- Bâtiments remarquables
- Périmètre soumis à Orientation d'Aménagement et de Programmation
- Coulée verte
- Emplacement réservé
- Secteur de nuisance
- Risque argile
- Risque technologique
- Secteur de corridor écologique
- Secteur de protection de la ressource en eau
- Secteur de richesse minérale du sous-sol
- Secteur de richesse minérale du sous-sol - Extension de carrière

**LISTE DES EMPLACEMENTS RESERVES**

N° sur le plan	Destination	Collectivité
1	Aire de co-voiturage et de stationnement pour les usagers des transports collectifs	Commune
2	Elargissement de voirie pour réalisation de parking	Commune
3	Chemin pour la circulation des engins agricoles	Commune
5	<b>Liaison douce</b>	<b>Commune</b>
6	Liaison douce sur les berges de la Visandre	Commune
7	Elargissement chemin des grands fossés	Commune
8	Elargissement Rue Creuse	Commune
9	Elargissement Rue Michaud	Commune
10	Déplacement canalisation assainissement	Commune
11	<b>Liaison douce vers la Rue du Château</b>	<b>Commune</b>

